



1 2 3 4


Typ A

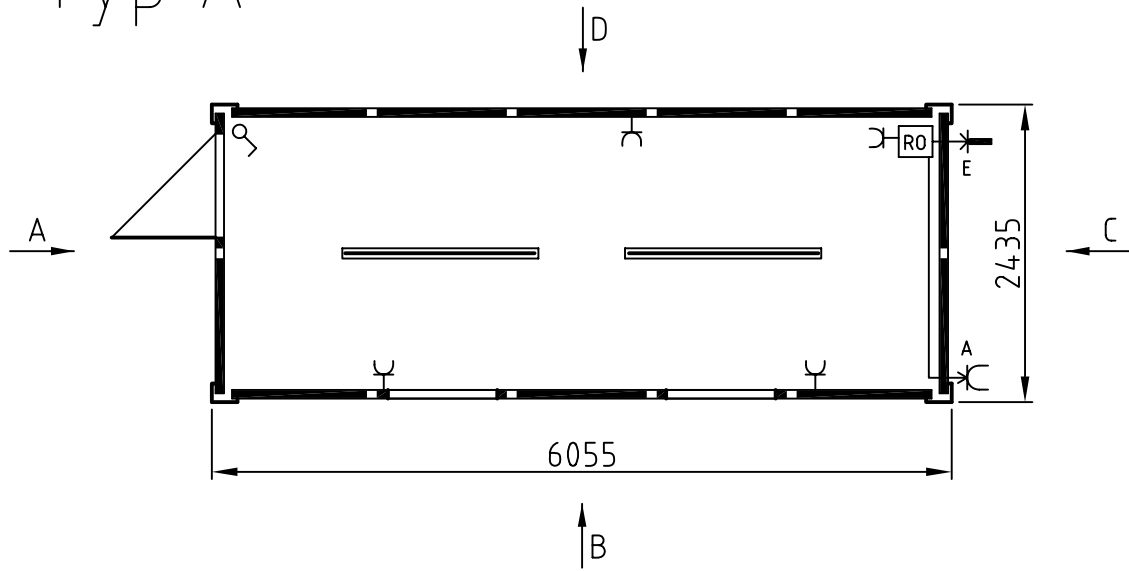


Ansicht A

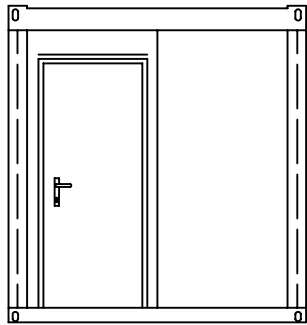


Ansicht B

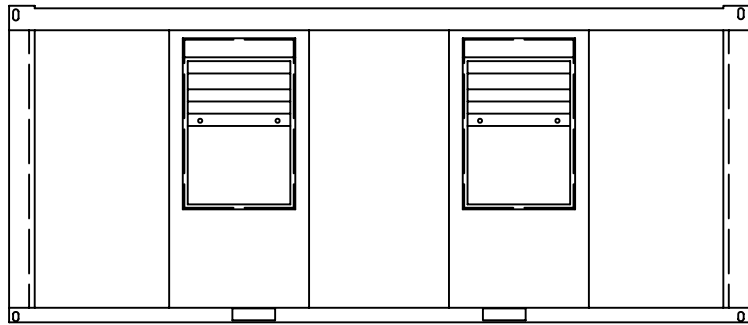

Ansicht C

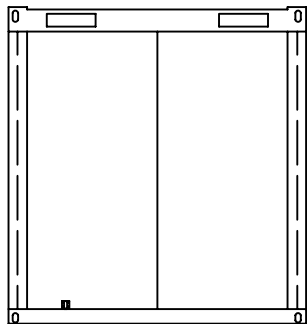

Ansicht D

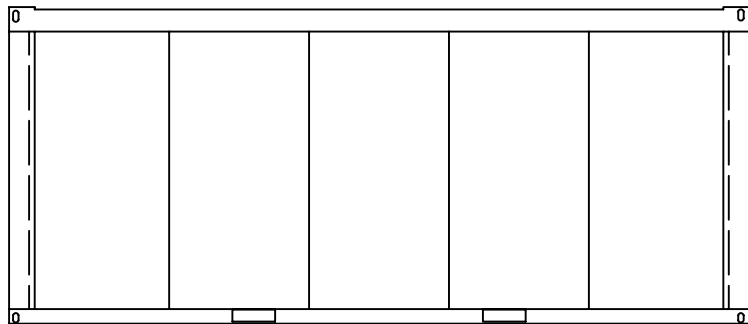

TriTec

Auftraggeber:

Zeichnungsname: Grundriss mit Ansicht

Zeichnungsnummer: 803 016

Bauwerk: Container

Ver.: 1

Projekt Nr.: Standard Typ A

Maßstab: 1:60

Datum: 25.10.2005

Gezeichnet: Andrej Vodopivec

A4