


1

2


3

4


Typ A

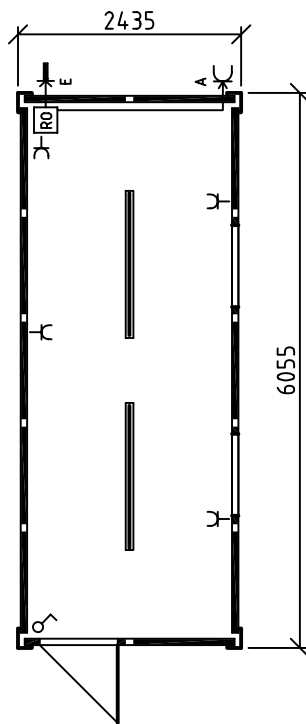


Typ B

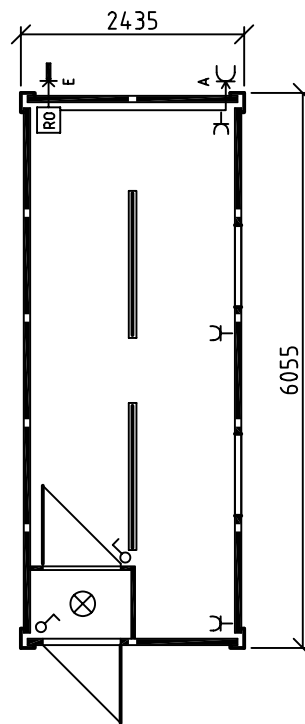

Typ C

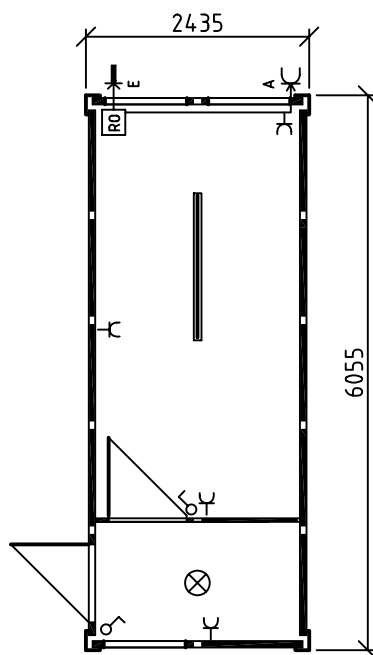

Typ D

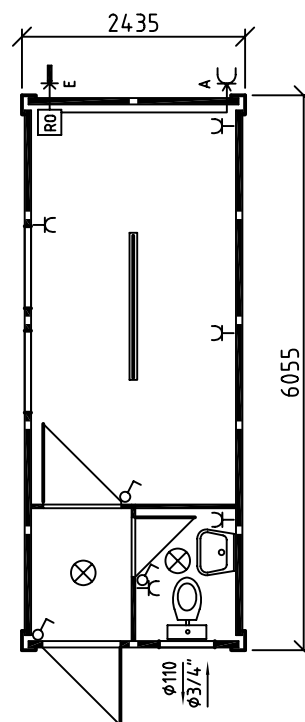

A

B

C

D

E

F

# TriTec

**Auftraggeber:**

**Zeichnungsname:** Grundriss mit Ansicht

**Zeichnungsnummer:** 803 012

**Bauwerk:** Container

**Ver.:** 1

**Projekt Nr.:** Standard

**Maßstab:** 1:80

**Datum:** 25.10.2005

**Gezeichnet:** Andrej Vodopivec

A4