


1

2


3

4

Typ M

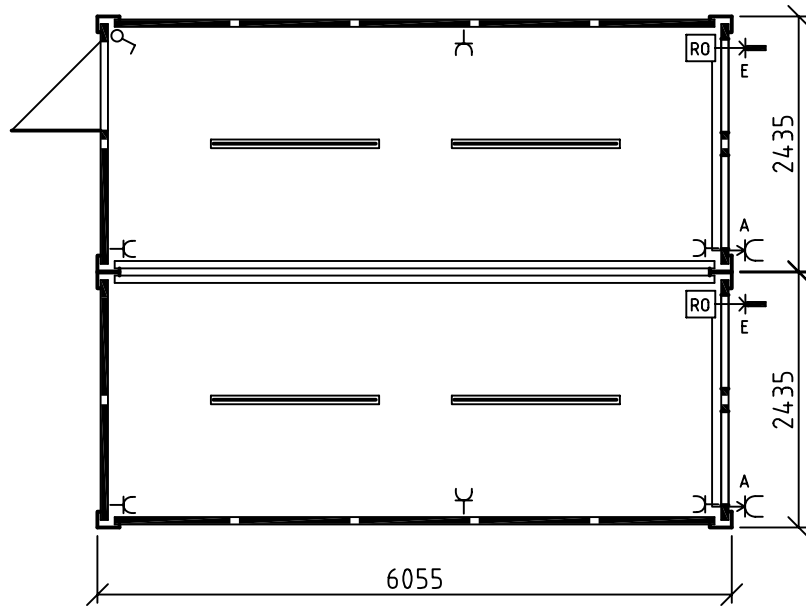

Typ N

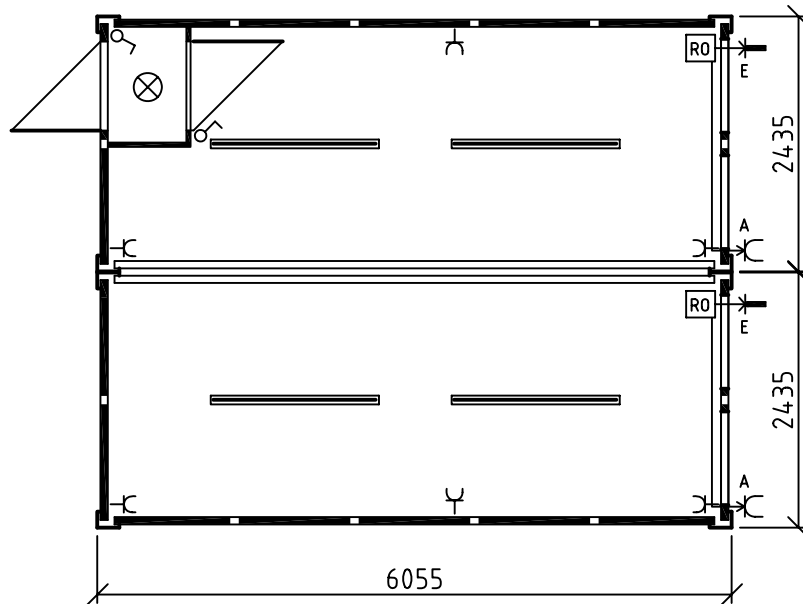

TriTec

Auftraggeber:

Zeichnungsname: Grundriss mit Ansicht

Zeichnungsnummer: 803 015

Bauwerk: Container

Ver.: 1

Projekt Nr.: Standard

Maßstab: 1:70

Datum: 25.10.2005

Gezeichnet: Andrej Vodopivec

A4