


1

2


3

4


Typ G

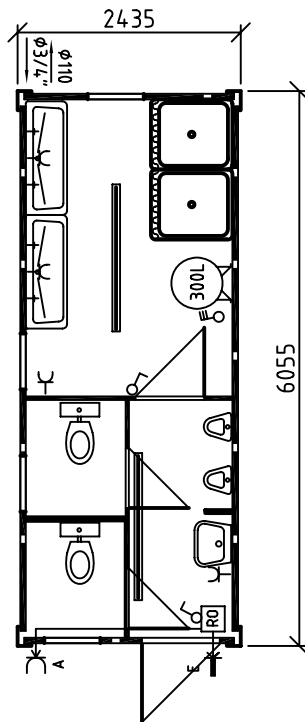


Typ H

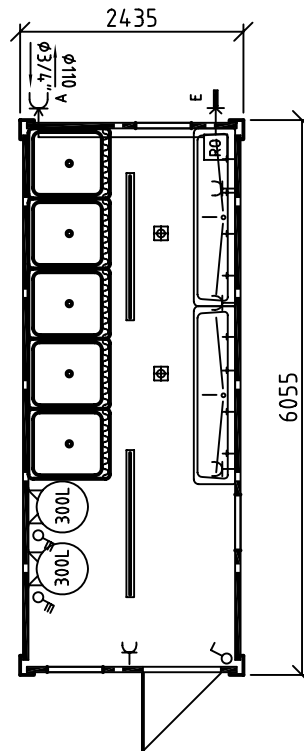

Typ E

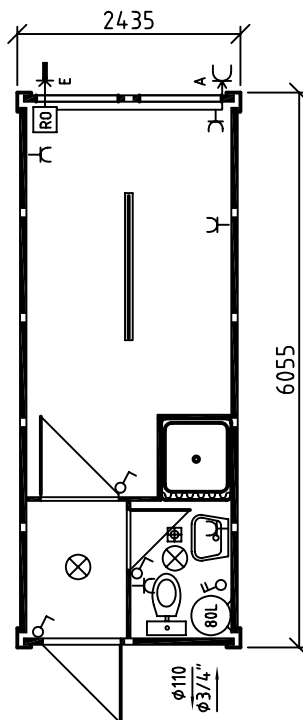

Typ F

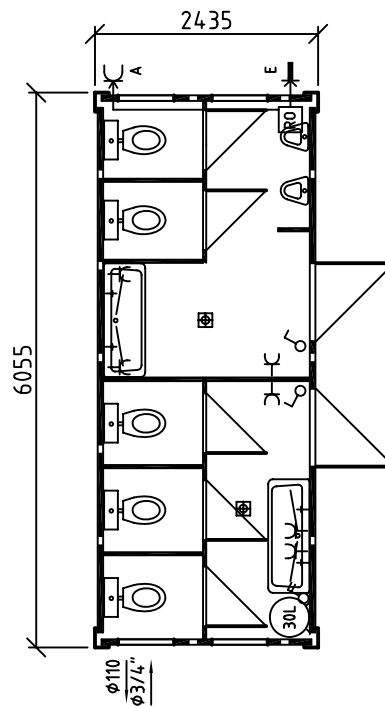

# TriTec

**Auftraggeber:**

**Zeichnungsname:** Grundriss mit Ansicht

**Zeichnungsnummer:** 803 013

**Bauwerk:** Container

**Ver.:** 1

**Projekt Nr.:** Standard

**Maßstab:** 1:80

**Datum:** 25.10.2005

**Gezeichnet:** Andrej Vodopivec

A4