




Typ L

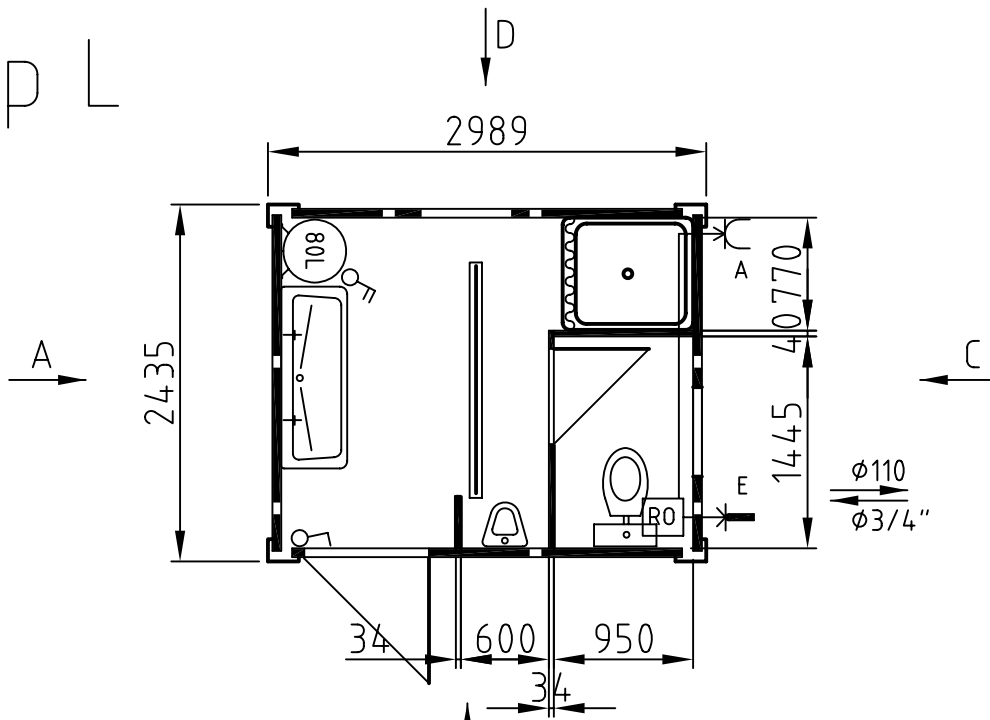


Ansicht A

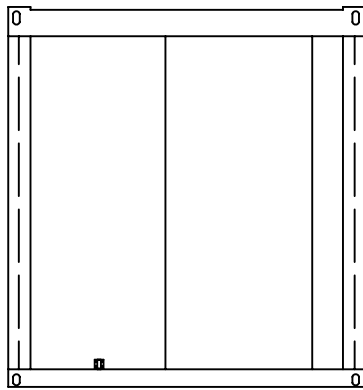


Ansicht B

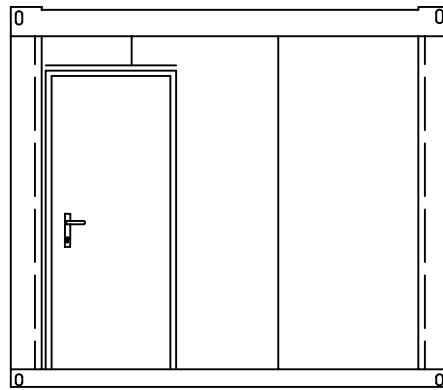

Ansicht C

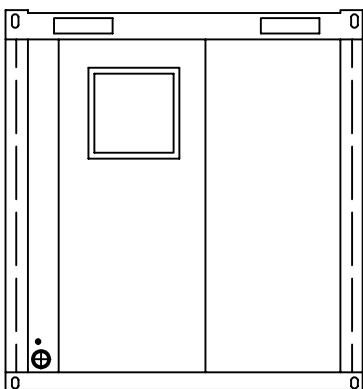

Ansicht D

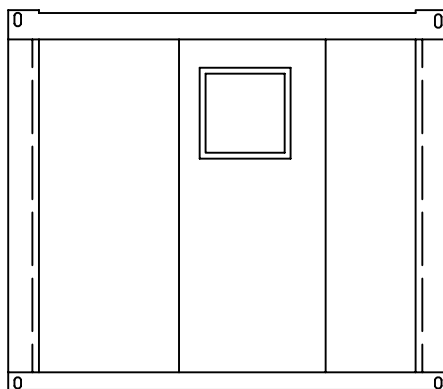

**TriTec**

**Auftraggeber:**

**Zeichnungsname:** Grundriss mit Ansicht

**Zeichnungsnummer:** 803 027

**Bauwerk:** Container

**Ver.:** 1

**Projekt Nr.:** Standard Typ L

**Maßstab:** 1:50

**Datum:** 25.10.2005

**Gezeichnet:** Andrej Vodopivec